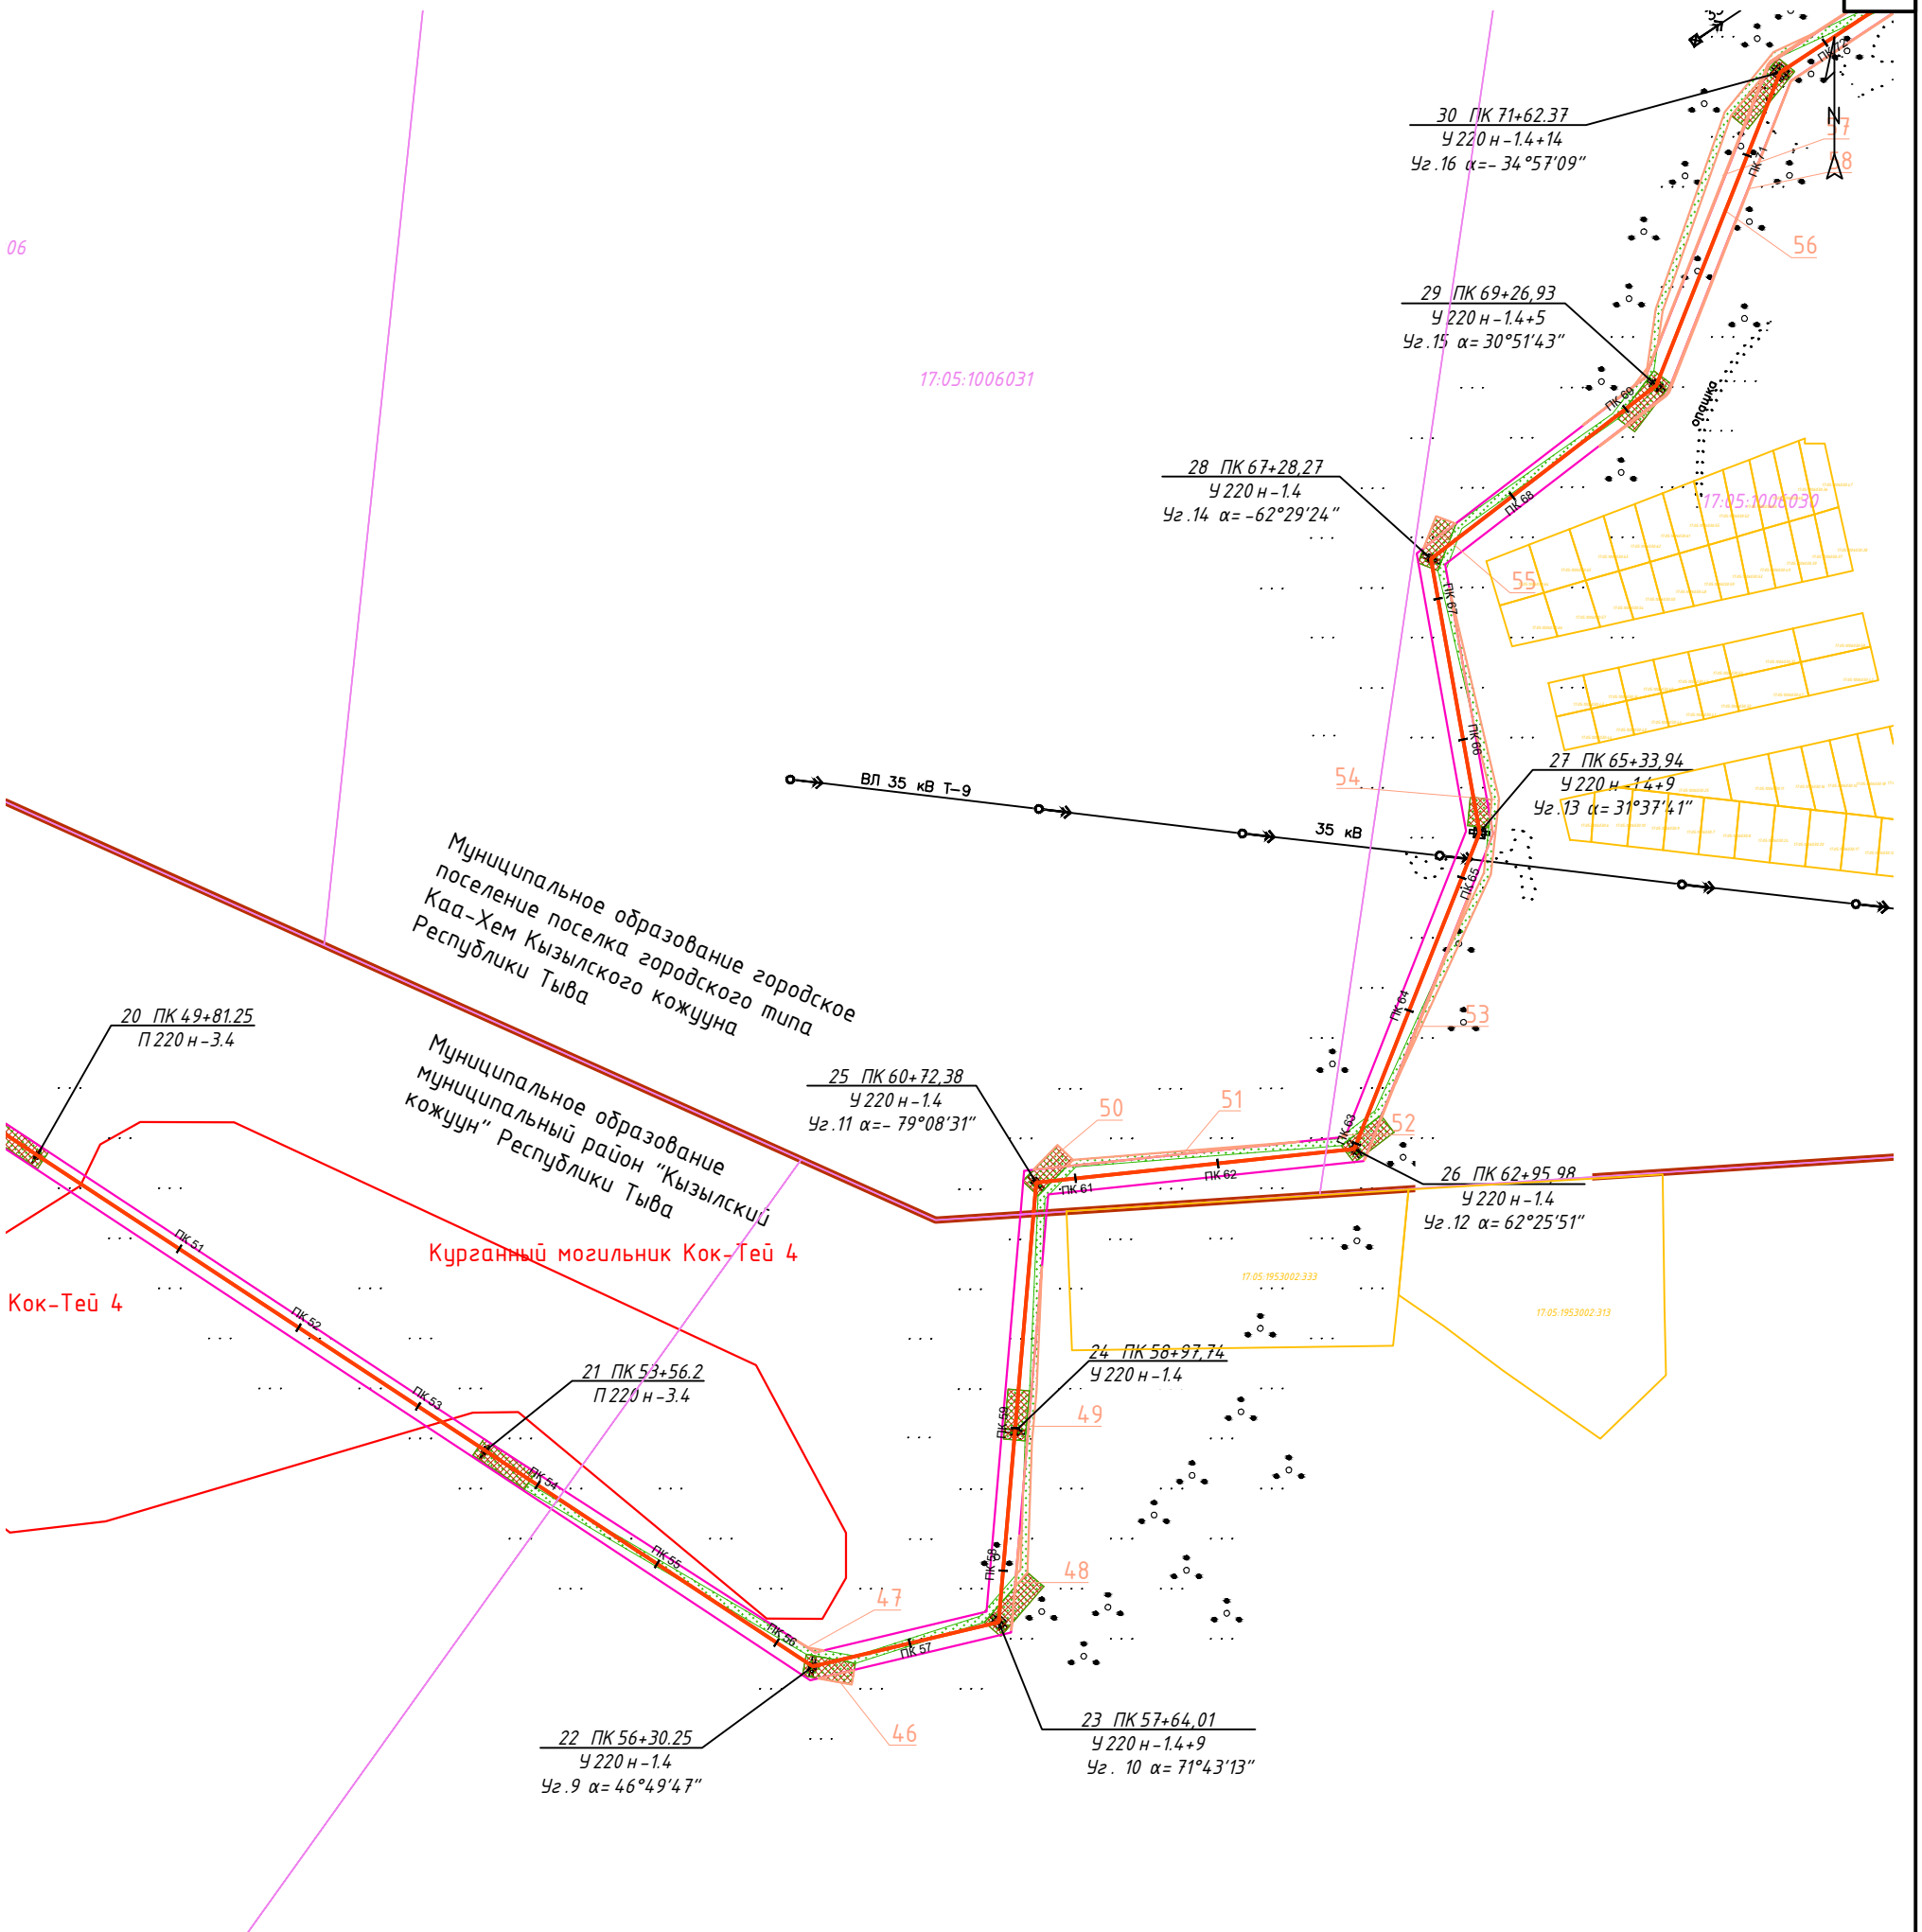


Условные обозначения и схему расположения листов см. на листе 1

Изм.	Кол. уч.	Лист	N док.	Подп.	Дата	1312975-ООС2.ГМ1	Лист 43

Взам. инв. №

Подп. и дата

Инв. № подл.

Формат А3